

COMMUNE DE COADOUT

PROJET D'AMENAGEMENT DE LA SARL HEOLYS


DOMAINE DE PARC BIAN

PLAN DE BORNAGE

PA - n° 022 040 08 D0001

Arrêté Municipal du 6 Mai 2008

Echelle 1 / 500

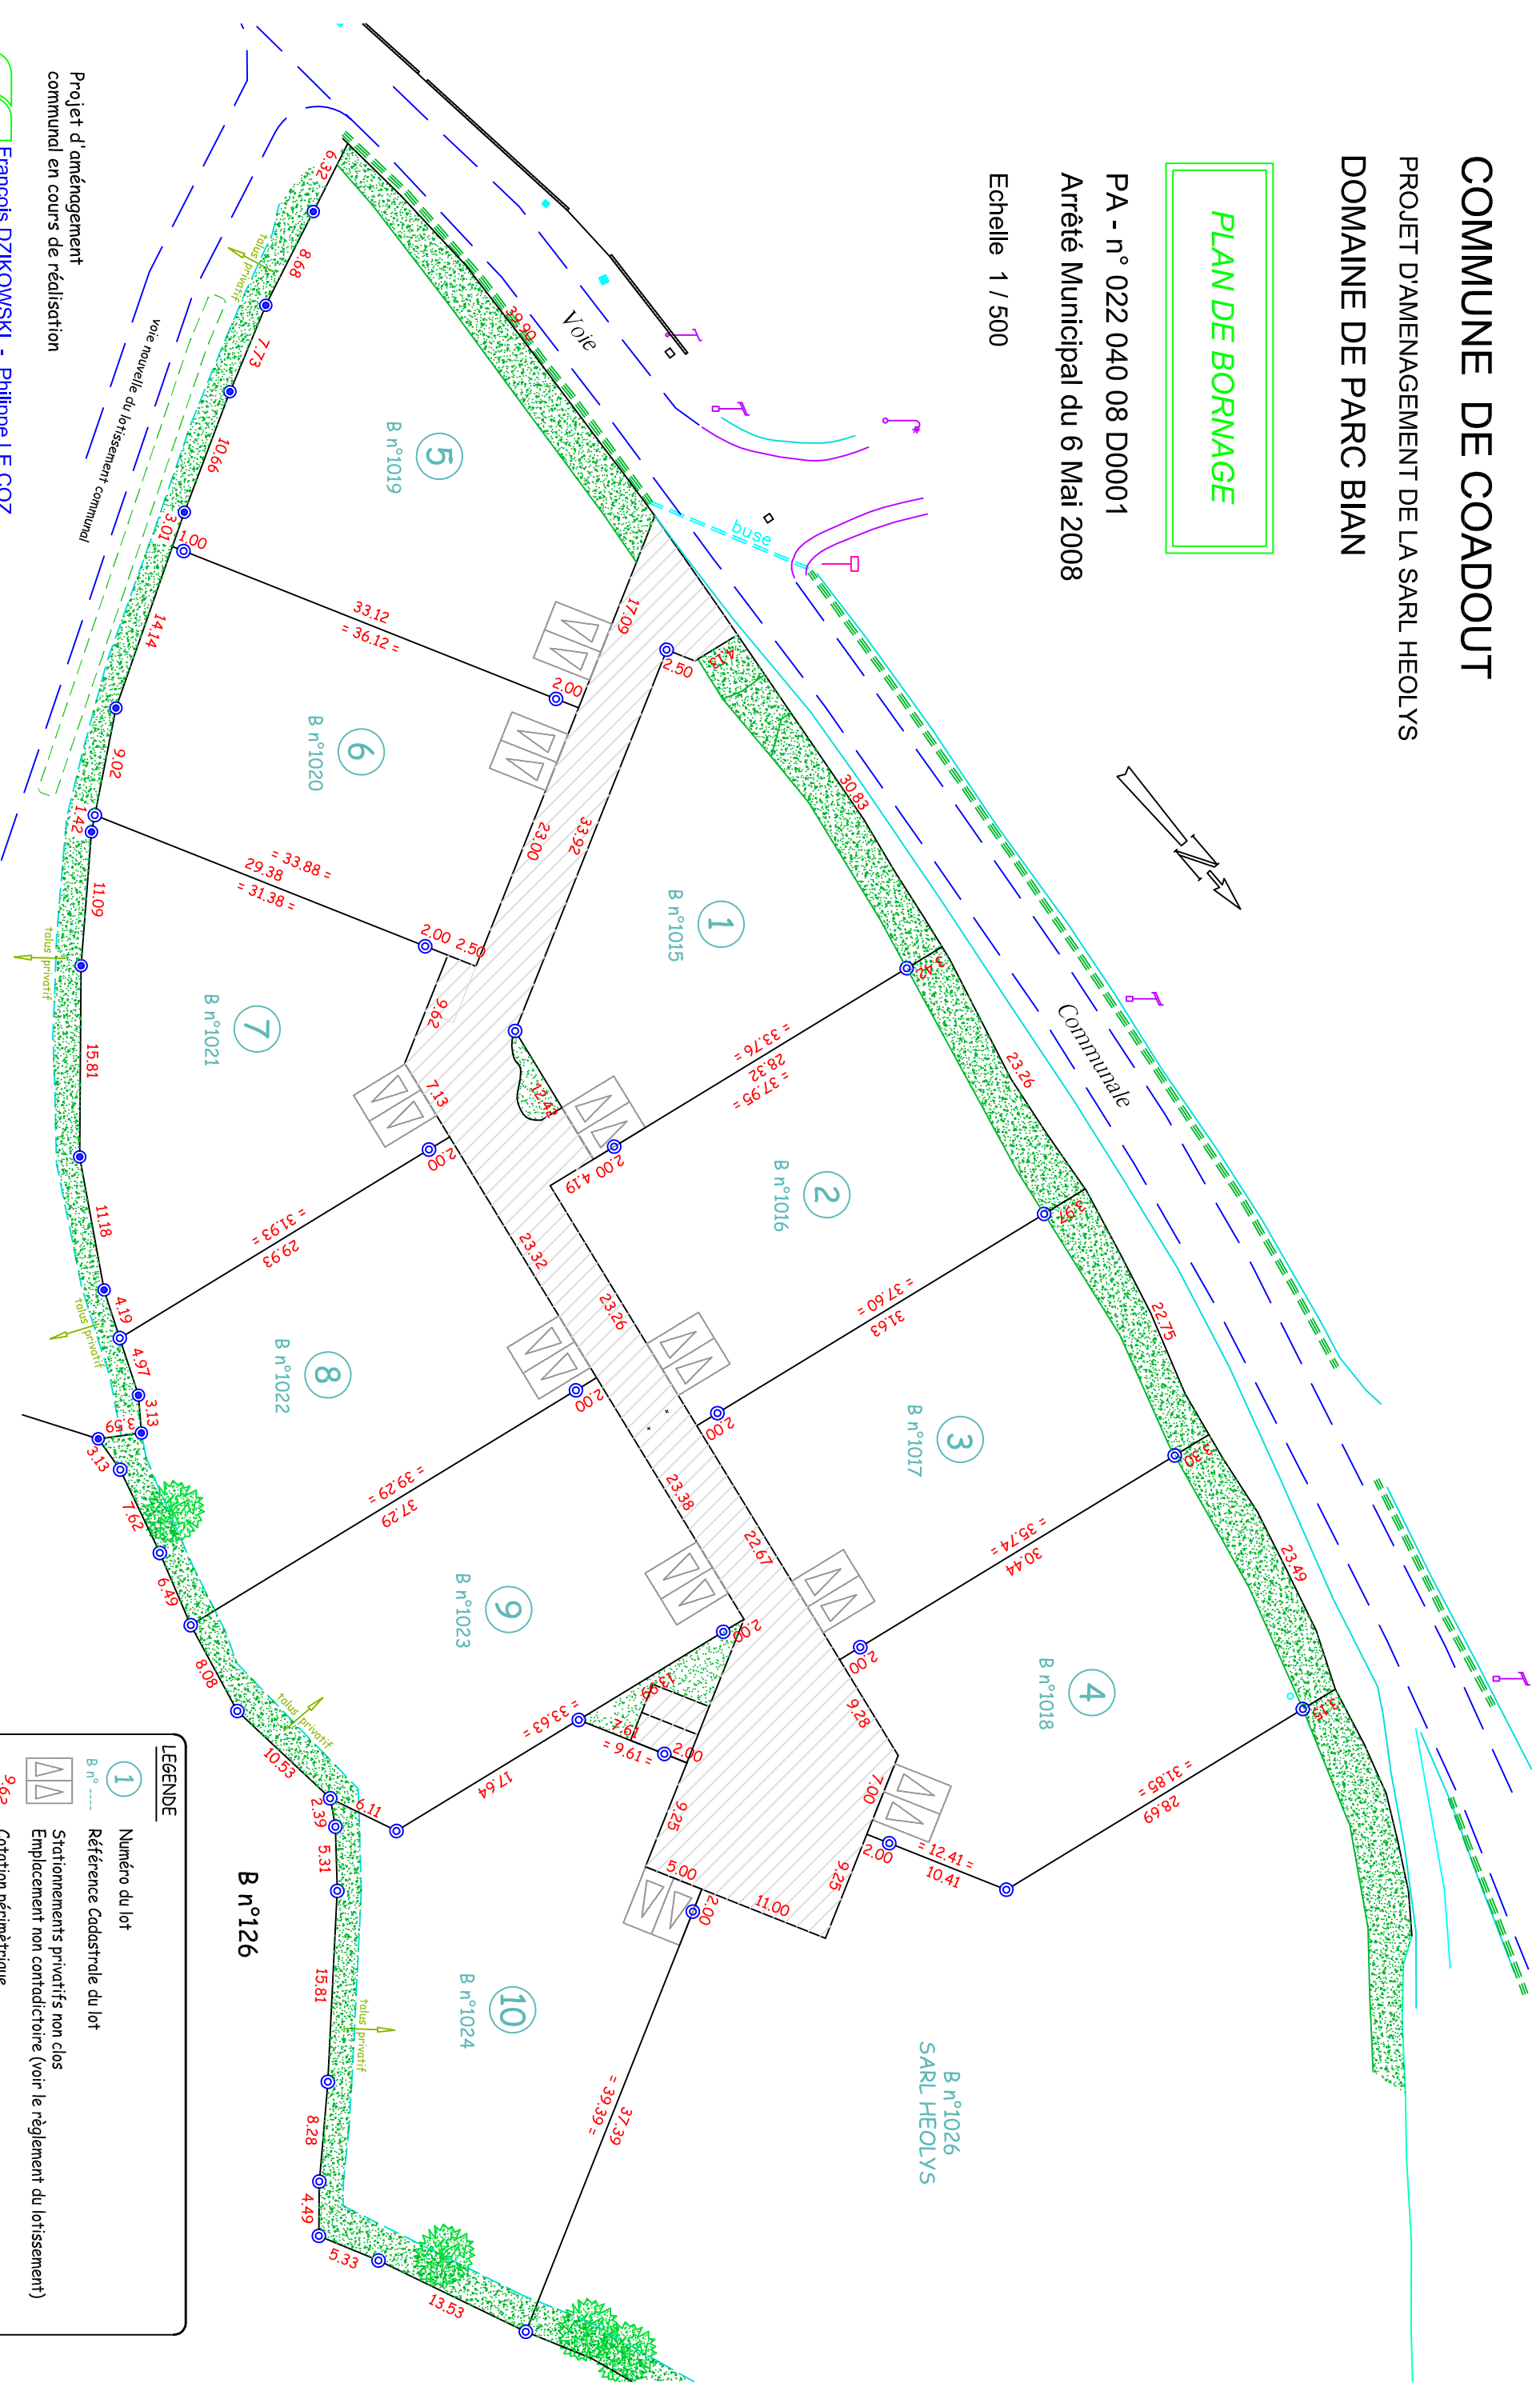

LEGENDE

- 1 Numéro du lot
- B n° --- Référence cadastrale du lot
- Stationnements privés non clos
- Emplacement non contradictoire (voir le règlement du lotissement)
- 9.62 Cotation périmétrique
- Borne O.G.E Ancienne
- Piquet bois
- Borne O.G.E Nouvelle

Projet d'aménagement
communal en cours de réalisation

GF François DZIKOWSKI - Philippe LE COZ
Géomètres - Experts D.P.L.G. - Urbanistes
3bis, bd Clémenceau - 22200 GUINGAMP

Référence TG 07-235 - Juin 2008